

مقياس الرسم ٢٥٠٠/١

صورة جوية




صور من الطبيعة توضح الموقع



احداثيات الموقع

رقم النقطة	شماليات	شرقيات
1	2387985.2065	523070.3983
2	2388012.6626	523178.2040
3	2387902.2363	523205.2913
4	2387874.4002	523097.7659
5		
6		
7		
8		
9		

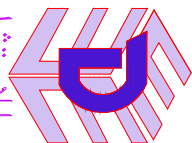

دار الابتكار للاستشارات الهندسية
DAR ALIBTKAR ENGINEERING CONSULTANTS
تصميم معماري - تصميم داخلي - اشراف ادارة مشروعات - مخططات سلامة
تخطيط - رفع مساحي - دراسة الاحمال الكهربائية
مكة المكرمة - النسيم - ستر الموالى - المجهض - ستر بابا - الدور الاول - مكتب رقم ٣٣
EMAIL - dar.alibtkar.business@gmail.com TEL - 0570426636

نموذج كروكي مساحي

المسالك	
الموقع	جسدة
رقم القطعة	ب / ٢ و ٢ / د
رقم المخطط	٨٢ / ب
حى	الصفاء
رقم المسك	٢٢٠٢٢٠١٨٨٣٨
تاريخ المسك	
الاستخدام	سكني

بيانات صاحب المعاملة


الاتجاه	الحدود من واقع المسك	الأبعاد من واقع المسك
شمالا	شارع عرض ١٥,٠٠٠ م	١١١,٢٥
جنوبا	شارع عرض ٢٠,٠٠٠ م	١١١,٠٧
شرقا	قسيمتين رقم أ و ج	١١٣,٧٠
غربا	شارع عرض ١٥,٠٠٠ م	١١٤,١٤
المساحة		١٣٦٦٢,٢٨ م

الأبعاد والحدود

الاتجاه	الحدود من واقع الطبيعة	الأبعاد من واقع الطبيعة
شمالا	شارع عرض ١٥,٠٠٠ م	١١١,٢٥
جنوبا	شارع عرض ٢٠,٠٠٠ م	١١١,٠٧
شرقا	قسيمتين رقم أ و ج	١١٣,٧٠
غربا	شارع عرض ١٥,٠٠٠ م	١١٤,١٤
المساحة		١٣٦٦٢,٢٨ م

اسم المكتب	دار الابتكار للاستشارات الهندسية
الختم	
تاريخ الاعتماد	١٤٤٦/٠٤/٠٧ هـ

المكتب الهندسي

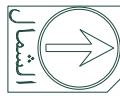

الشمال

تم الرفع من واقع الطبيعة
مقياس الرسم ٢٥٠ / ١

يتحمل المكتب المسؤولية عن صحة ماورد في مخطط الرفع المساحي من حدود واطوال ومساحة واحداثيات

حد المجاورين
حد المسك

مقياس الرسم ٢٥٠/١

صورة جوية

صور من الطبيعة توضح الموقع

احداثيات الموقع



رقم القطعة	شماليات	شرقيات
1	2387957.5422	523193.3378
2	2387902.9819	523208.1681
3	2387930.7408	523310.2927
4	2387934.3017	523313.5113
5	2387986.4841	523299.8145
6		
7		
8		
9		

دار الابتكار للاستشارات الهندسية

DAR ALEBKAR ENGINEERING CONSULTANTS

تصميم معماري - تصميم داخلي - اشراف ادارة مشروعات - مخططات سلامة

تخطيط - رفع مساحي - دراسة الاحمال الكهربائية

مكة المكرمة - الصمم ستر الموالى - المينى ستر سابقا الدور الأول - مكتب رقم ٣٣٣

EMAIL - dar.alebtkar.business@gmail.com TEL - 0570426636

نموذج كروكي مساحي

المسالك	الموقع
جدة	ج/٢
رقم القطعة	٨٢/ب
رقم المخطط	الصفاء
حي	رقم الصك ٣٢٠٢٣٦٠٠٧٠٨٦
رقم الصك	تاريخ الصك
سكني - تجاري	الاستخدام

بيانات صاحب المعاملة

الاتجاه	الحدود من واقع الصك	الأبعاد من واقع الصك
شمالا	قطعة رقم أ	١١٠,٣٤
جنوبا	شارع عرض ٢٠,٠٠ م	١٠٥,٨٣
شرقا	شارع عرض ٣٠,٠٠ م	٤,٨٠ + ٥٣,٩٥
غربا	قطعة رقم د	٥٦,٥٤
المساحة		٦٢٣٥,٤٦ م ^٢

الاتجاه	الحدود من واقع الطبيعة	الأبعاد من واقع الطبيعة
شمالا	قطعة رقم أ	١١٠,٣٤
جنوبا	شارع عرض ٢٠,٠٠ م	١٠٥,٨٣
شرقا	شارع عرض ٣٠,٠٠ م	٤,٨٠ + ٥٣,٩٥
غربا	قطعة رقم د	٥٦,٥٤
المساحة		٦٢١٩,٤٩ م ^٢


الأبعاد والحدود

اسم المكتب	دار الابتكار للاستشارات الهندسية
الختم	
تاريخ الاعتماد	١٤٤٦/٠٤/٠٧

المكتب الهندسي



الشمال

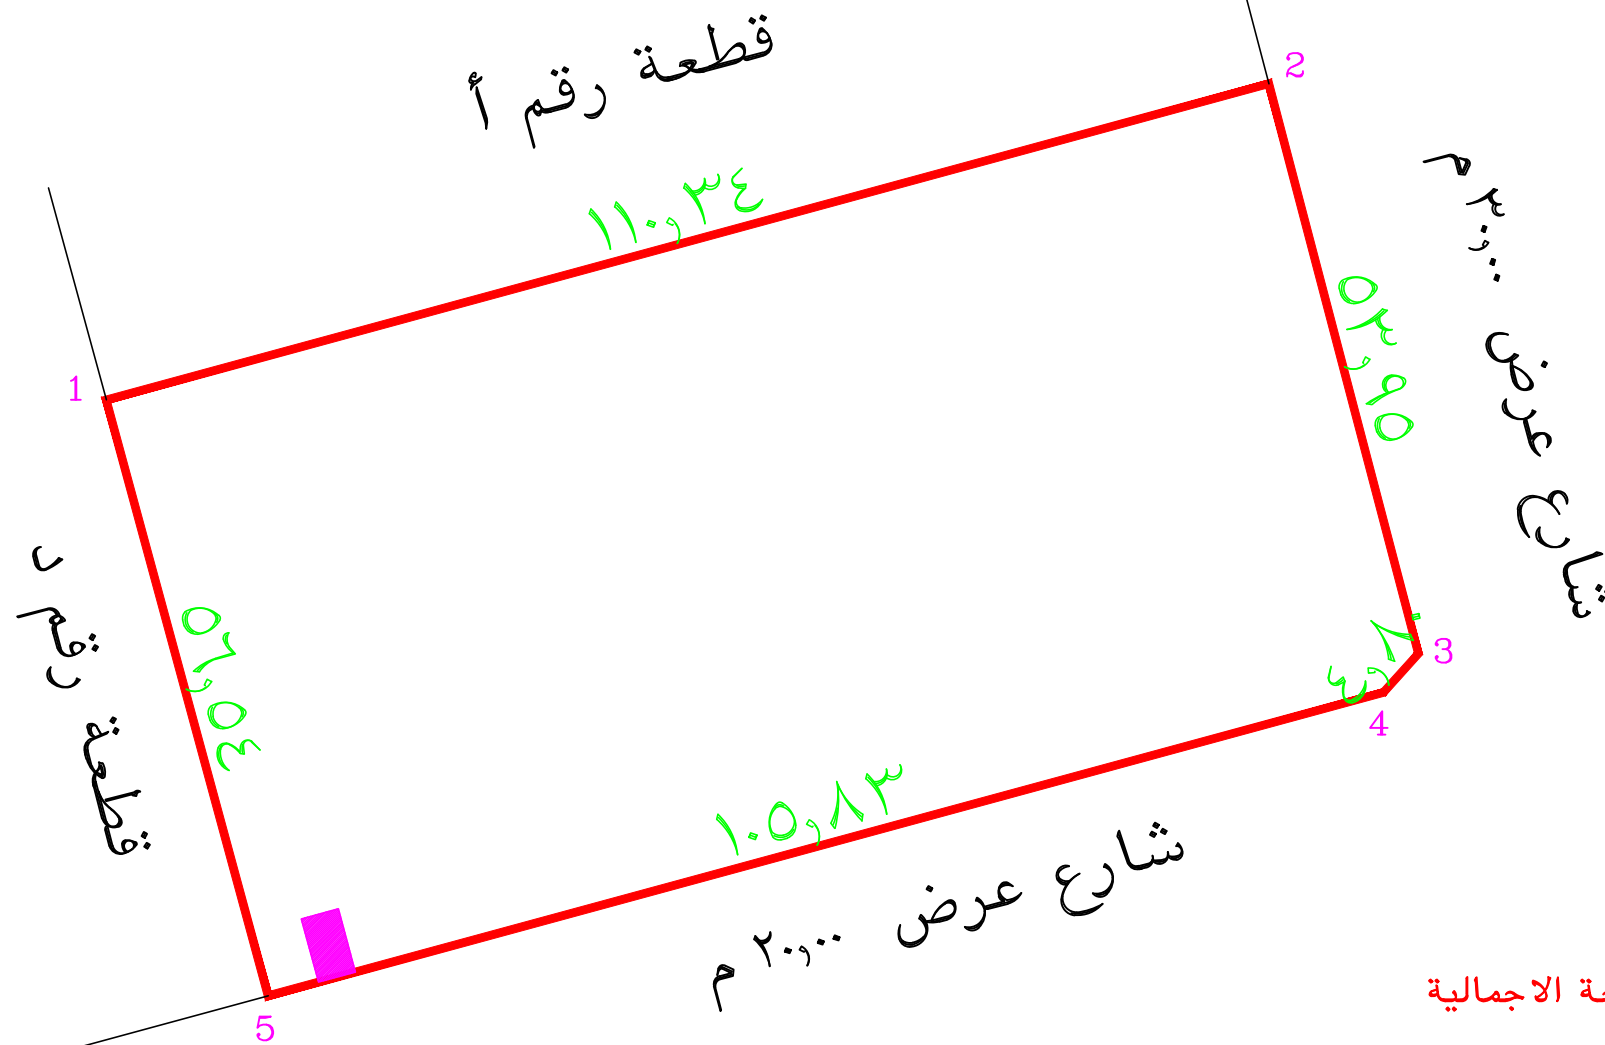

ملحوظة

يوجد فرق في المساحة الاجمالية

يوجد غرفة كهرباء بمساحة ٢١,٠٠ م

تم الرفع من واقع الطبيعة
مقياس الرسم ٣٥٠/١

يتحمل المكتب المسؤولية عن صحة ماورد في مخطط الرفع المساحي من حدود واطوال ومساحة واحداثيات

حد المجاورين
حد الصك