




صور من الطبيعة  
توضح الموقع

مقياس الرسم ١/٢٥٠٠

صورة جوية

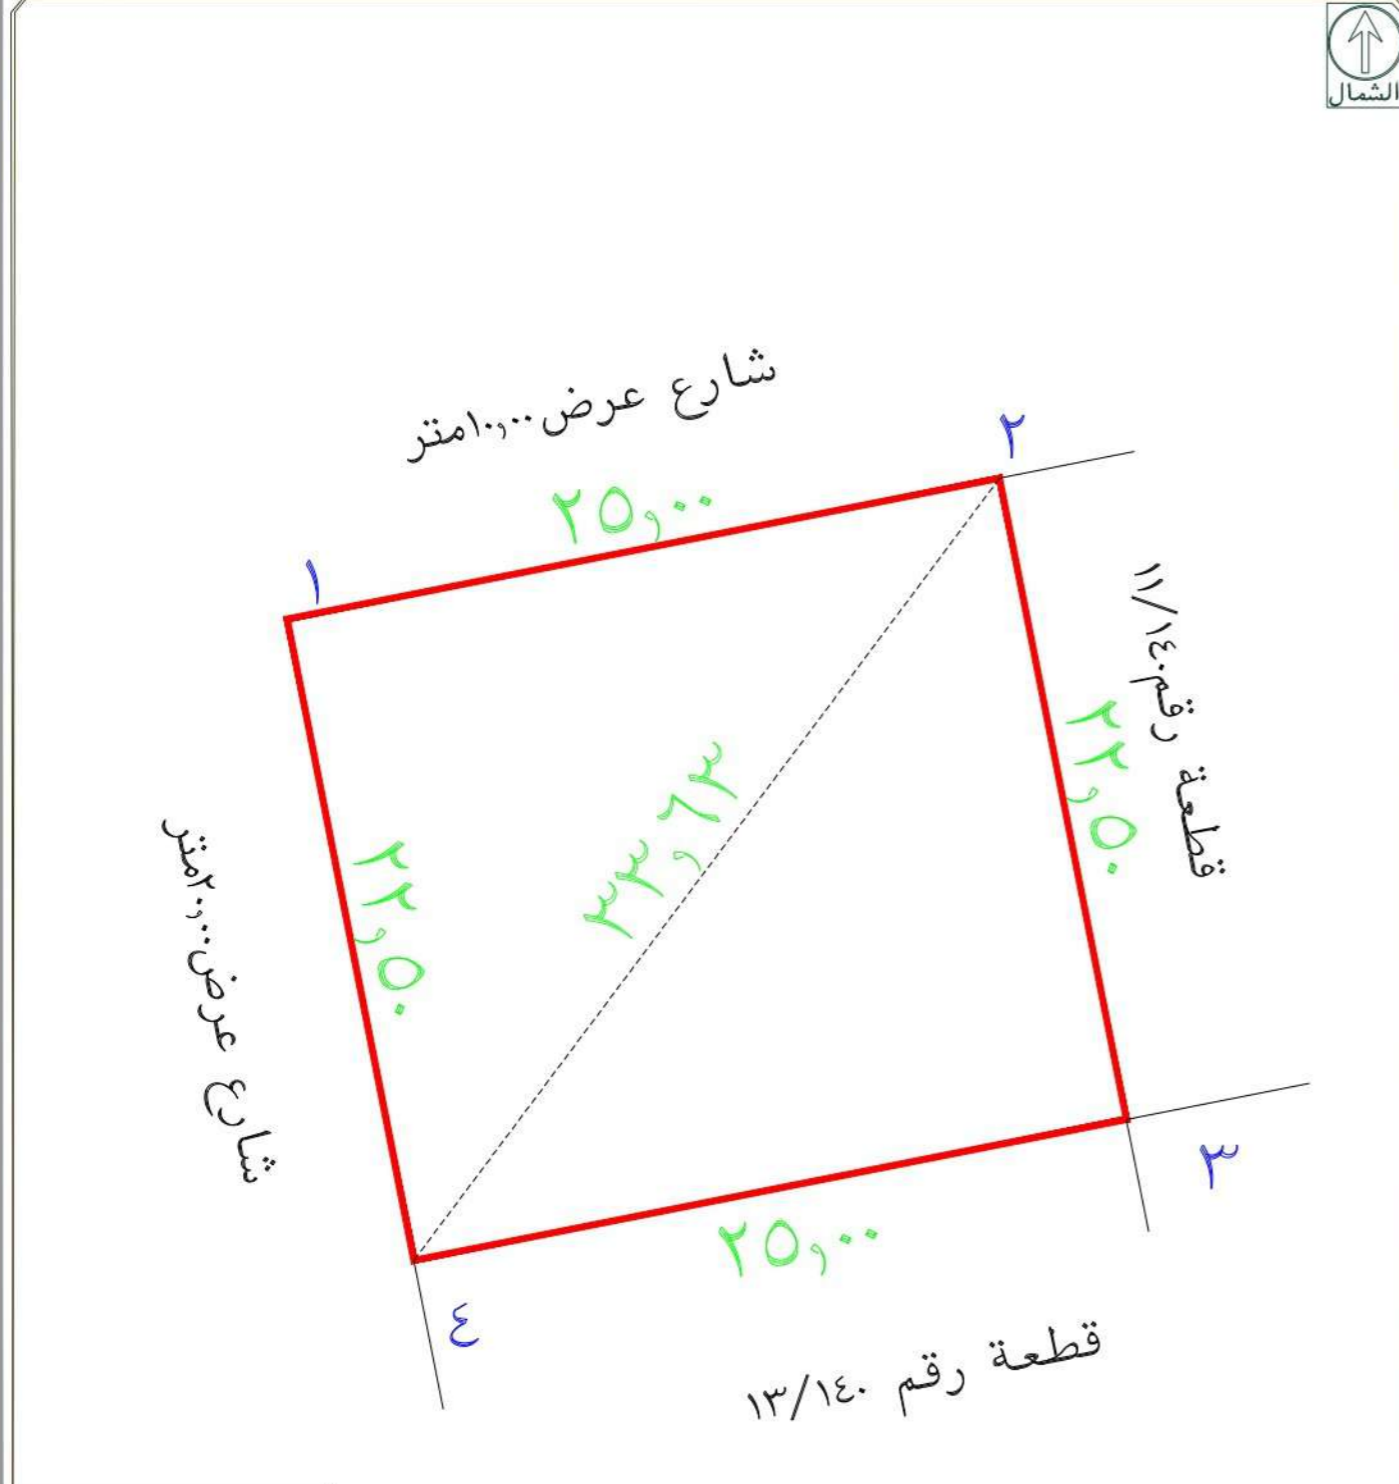

تم الرفع من واقع الطبيعة  
مقياس الرسم ١/٣٠٠

### إقرار

جرى الوقوف على الطبيعة من قبل مساح مكتب  
مكتب دار الابتكار للاستشارات الهندسية و أتضح الآتي :

- ١- نوعية الصك  صناعي  سكني  زراعي
- ٢- الصك ينطبق على الطبيعة حدا و ذرعا و على مسئولية المكتب.
- ٣- قرار التحديد :  مطابق  غير مطابق  لا يوجد
- ٤- تم الربط بأقرب نقطة ثابتة للموقع من واقع الطبيعة وتم توضيحها على الرسم أدناه .
- ٥- مشتملات الموقع كالتالي :

بيت شعبي

- ٦- طبيعة الأرض:  جبلية  منبسطة  مبنى قائم
- ٧- الأرض على الطبيعة :  مبنية  غير مبنية  عشوائى
- ٨- المخطط على الطبيعة:  منفذ  غير منفذ  عشوائى
- ٩- تداخل مع الملكيات المجاورة:  لا يوجد  يوجد (مع التوضيح)
- ١٠- تم توضيح الموقع من عدة زوايا بصور فوتوغرافية موضحة أدناه .
- ١١- تم الرفع المساحى بإرشاد المندوب حسب طلب الجهة المخولة
- ١٢- هذا التقرير المساحى لا يعتد به فى اثبات سلامة اجراءات التملك او تثبيت حدود الصك وموقعه

الختم

تاريخ الاعتماد ١٩/١١/١٤٤٥هـ

دار الابتكار للاستشارات الهندسية  
DAR ALBTKAR ENGINEERING CONSULTANTS  
س.ت.٥١٣٨٠١٣٨



دار الابتكار للاستشارات الهندسية  
DAR ALBTKAR ENGINEERING CONSULTANTS  
تصميم معمارى تصميم داخلى اشراف ادارة مشروعات-مخططات سلامة  
تخطيط-رفع مساحى- دراسة الاحمال الكهربائية  
مكة المكرمة- الميم ستر الموالى- الميم ستر سابقا الدور الأول- مكتب رقم ٣٣  
EMAIL - dar albtkar businss@gmail.com TEL-0570426636

### نموذج كروكى مساحى

المنطقة	الرياض
المالك	
الموضوع	كروكى مساحى
الموقع	الزهراء
استخدام الموقع	سكنى
رقم القطعة	١٢/١٤٠
رقم المخطط	٩٣٣
رقم الصك	٢٦.٦٢٥٠٠١٤٣٤
تاريخ الصك	

### أبعاد الأرض

الاتجاه	بموجب الصك	بموجب الطبيعة	ملاحظات	ملاحظات	الحدود بموجب الطبيعة	الحدود بموجب الصك
شمال	٢٥,٠٠	٢٥,٠٠	مطابق		شارع عرض ١٠٠٠متر	شارع عرض ١٠٠٠متر
جنوب	٢٥,٠٠	٢٥,٠٠	مطابق		قطعة رقم ١٣/١٤٠	قطعة رقم ١٣/١٤٠
شرق	٢٢,٥٠	٢٢,٥٠	مطابق		قطعة رقم ١١/١٤٠	قطعة رقم ١١/١٤٠
غرب	٢٢,٥٠	٢٢,٥٠	مطابق		شارع عرض ٢٠٠٠متر	شارع عرض ٢٠٠٠متر
المساحة	٥٦٢,٥٠ م <sup>٢</sup>	٥٦٢,٥٠ م <sup>٢</sup>	مطابق			

ملاحظة/ المناطق الغير المخططة و العشوائية و المساحات الكبيرة .	البيان	المساح	رئيس قسم رخص البناء	مدير الادارة الفنية
مساحة الجزء المختزل				
مساحة الذراع المختزل				
المساحة الباقية للتعويض				
مساحة النظامى				

رقم القطعة	شماليات	شرقيات
1	2730815.902	675237.581
2	2730820.752	675262.107
3	2730798.679	675266.471
4	2730793.829	675241.946