




صور من الطبيعة
توضح الموقع

مقياس الرسم ١/٢٥٠٠

صورة جوية

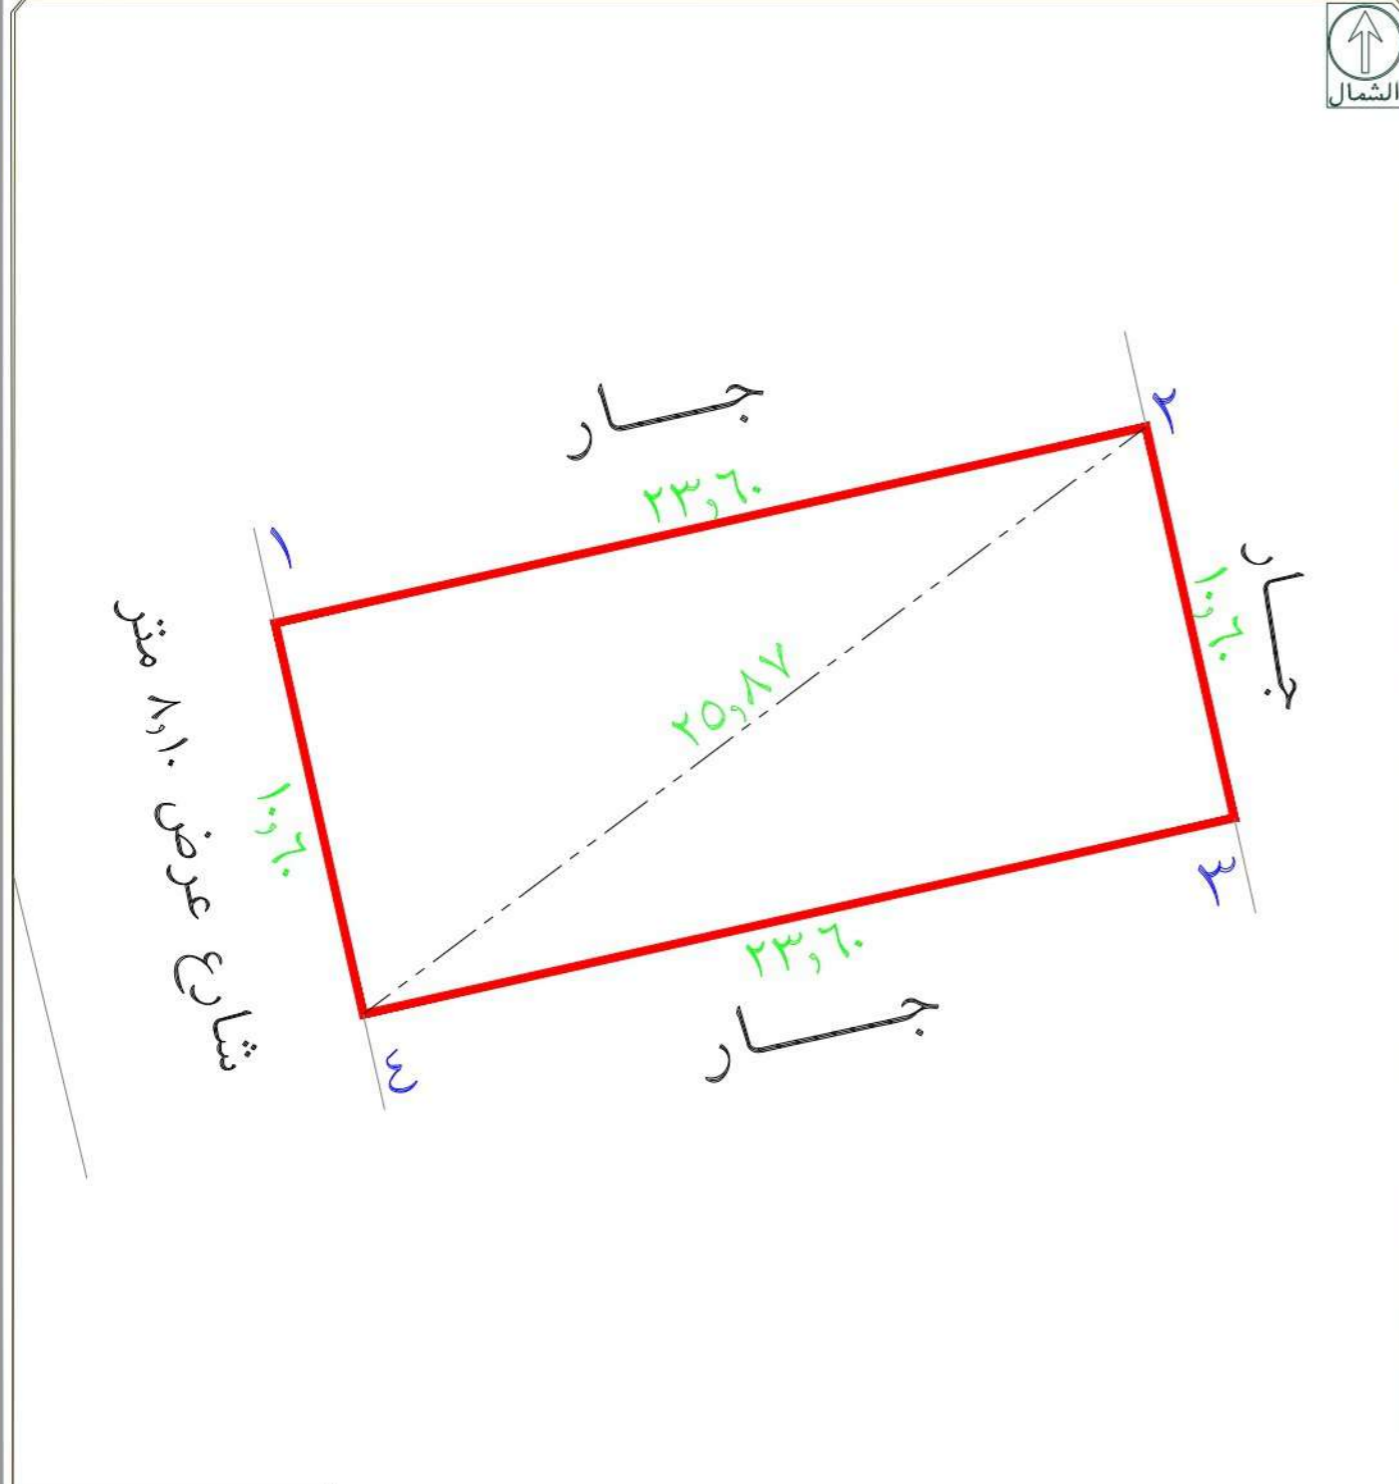

تم الرفع من واقع الطبيعة
مقياس الرسم ١/٣٠٠

إقرار

جرى الوقوف على الطبيعة من قبل مساح مكتب

مكتب دار الابتكار للاستشارات الهندسية و أتضح الآتى :

- ١- نوعية الصك صناعي سكني زراعي
- ٢- الصك ينطبق على الطبيعة حدا و ذرعا و على مسئولية المكتب.
- ٣- قرار التحديد : مطابق غير مطابق لا يوجد
- ٤- تم الربط بأقرب نقطة ثابتة للموقع من واقع الطبيعة وتم توضيحها على الرسم أدناه .
- ٥- مشتتات الموقع كالتالى :
عمارة دورين وملحق
- ٦- طبيعة الأرض: جبلية منبسطة مبنى قائم
- ٧- الأرض على الطبيعة : مبترة غير مبترة عشوائى
- ٨- المخطط على الطبيعة: منفذ غير منفذ عشوائى
- ٩- تداخل مع الملكيات المجاورة: لا يوجد يوجد (مع التوضيح)
- ١٠- تم توضيح الموقع من عدة زوايا بصور فوتوغرافية موضحة أدناه .
- ١١- تم الرفع المساحى بإرشاد المندوب حسب طلب الجهة المخولة
- ١٢- هذا التقرير المساحى لا يعتد به فى اثبات سلامة اجراءات التملك او تثبيت حدود الصك وموقعه



دار الابتكار للاستشارات الهندسية
DAR ALEBKAR ENGINEERING CONSULTANTS
تصميم معمارى تصميم داخلى اشراف ادارة مشروعات-مخططات سلامة
تخطيط-رفع مساحى- دراسة الاحمال الكهربائية
مكة المكرمة- الميم ستر الموالى- الميم ستر سابقا الدور الأول- مكتب رقم ٣٣
EMAIL - dar alebkar busin@ gmail.com TEL-0570426636

نموذج كروكى مساحى

المنطقة	الرياض
المالك	
الموضوع	كروكى مساحى
الموقع	اليمامة
استخدام الموقع	سكنى
رقم القطعة	بدون
رقم المخطط	بدون
رقم الصك	٣١٠١٠٧٠١٨٤٠٨
تاريخ الصك	

الختم



تاريخ الاعتماد ١٩/١١/١٤٤٥هـ

أبعاد الأرض

الاتجاه	بموجب الصك	بموجب الطبيعة	ملاحظات	ملاحظات	الحدود بموجب الطبيعة
شمال	٢٣,٦٠	٢٣,٦٠	مطابق	بيت راشد محمد مويذع	جار
جنوب	٢٣,٦٠	٢٣,٦٠	مطابق	بيت عبد الله فهد الرويذع وتمام الحد ارض عبد الله الحقبانى	جار
شرق	١٠,٦٠	١٠,٦٠	مطابق	ارض عبد الله الحقبانى	جار
غرب	١٠,٦٠	١٠,٦٠	مطابق	شارع عرض ٨,١٠ متر	شارع عرض ٨,١٠ متر
المساحة	٢٥٠,١٦ م ^٢	٢٥٠,١٦ م ^٢	مطابق		

ملاحظة/ المناطق الغير المخططة و العشوائية و المساحات الكبيرة .

البيان	المساح	رئيس قسم رخص البناء	مدير الادارة الفنية
الاسم			
التوقيع			

مساحة الجزء المختزل	المساحة الباقية للتعويض	مساحة الذراع النظامى

رقم القطعة	شماليات	شرقيات
1	2721116.988	673494.571
2	2721122.173	673517.594
3	2721111.832	673519.923
4	2721106.646	673496.900