دار الابتكار للاستشارات الهندسية
DAR ALEBTKAR ENGINEERING CONSULTANTS
تصميم معمارى تصميم داخلى اشراف ادارة مشروعات -مخططات سلامة
تخطيط-رفع مساحى- دراسة الاحمال الكهربائية
مكة المكرمة- العديم سكر العوالى- المجيدى سكر سابقا الدور الأول- مكتب رقم٢٣٣
EMAIL - dar.alebtkar.businss@gmail.com TEL- 0570426636

نموذج كروكى مساحى

احداثيات الموقع

رقم القطة	شماليات	شرقيات
1	2675448.437	739152.294
2	2675465.921	739164.807
3	2675451.371	739185.137
4	2675433.888	739172.624
5		
6		
7		
8		
9		

صور من الطبيعة توضح الموقع

صورة جوية

مقياس الرسم ١/٢٥٠

بيانات صاحب المعاملة

الاســـــم	
الموضـــــوع	كروكى مساحى
الموقـــــع	الخرج
رقـــم القطعـة	١٦١
رقـــم المخطط	٥٢٨
حـــى	الزهراء
رقـــم الصـــك	٢١١٥١١٠١٠٦٧٩
تـــاريخ الصـــك	

الأبعـــاد والـــحدود

الاتجاه	الحدود من واقع الصك	الأبعاد من واقع الصك
شمالا	قطعة رقم ١٦٠	٢١,٥٠
جنوبا	شارع عرض ٢٠,٠٠ متر	٢١,٥٠
شرقا	قطعة رقم ١٥٩	٢٥,٠٠
غربا	قطعة رقم ١٦٣	٢٥,٠٠
	المساحة	٥٣٧,٥٠ م٢

الاتجاه	الحدود من واقع الطبيعة	الأبعاد من واقع الطبيعة
شمالا	قطعة رقم ١٦٠	٢١,٥٠
جنوبا	شارع عرض ٤٠,٠٠ متر	٢١,٥٠
شرقا	قطعة رقم ١٥٩	٢٥,٠٠
غربا	قطعة رقم ١٦٣	٢٥,٠٠
	المساحة	٥٣٧,٥٠ م٢

المكتب الهندسى
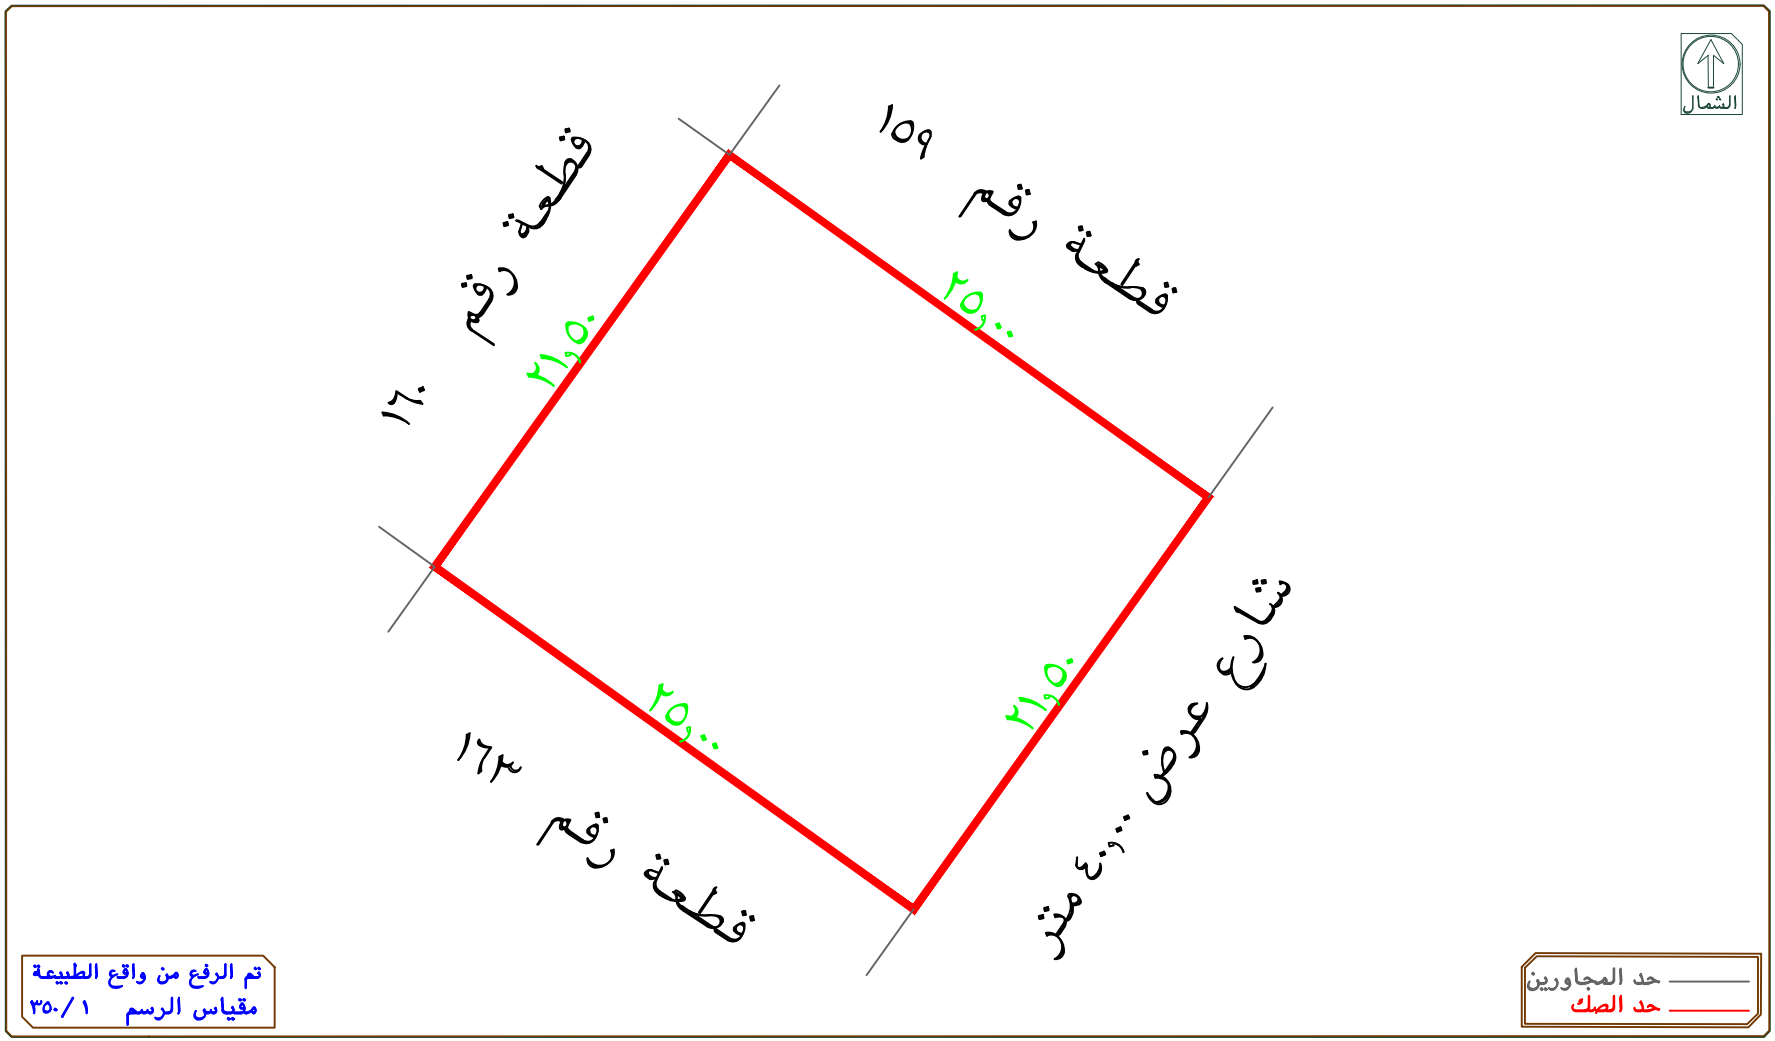
اسم المكتب	دار الابتكار للاستشارات الهندسية
الختم	دار الابتكار للاستشارات الهندسية DAR ALEBTKAR ENGINEERING CONSULTANTS س.ت.٤٠٣١٢٥١٣٨٥٠
تاريخ الاعتماد	١٤٤٥/٠٢/٢٩هـ