دار الابتكار للاستشارات الهندسية
DAR ALEBTKAR ENGINEERING CONSULTANTS
تصميم معمارى تصميم داخلى اشراف ادارة مشروعات -مخططات سلامة
تخطيط-رفع مساحى- دراسة الاحمال الكهربائية
مكة المكرمة- العدم سكر العوالى- المجمعى سكر سابقا الدور الأول- مكتب رقم٢٣٢
EMAIL - dar.alebtkar.businss@gmail.com TEL- 0570426636

نموذج كروكى مساحى

احداثيات الموقع

رقم النقطة	شماليات	شرقيات
1	2675413.469	739127.269
2	2675430.953	739139.782
3	2675445.502	739119.452
4	2675428.019	739106.939
5		
6		
7		
8		
9		

صور من الطبيعة توضح الموقع

صورة جوية — مقياس الرسم ١/٢٥٠

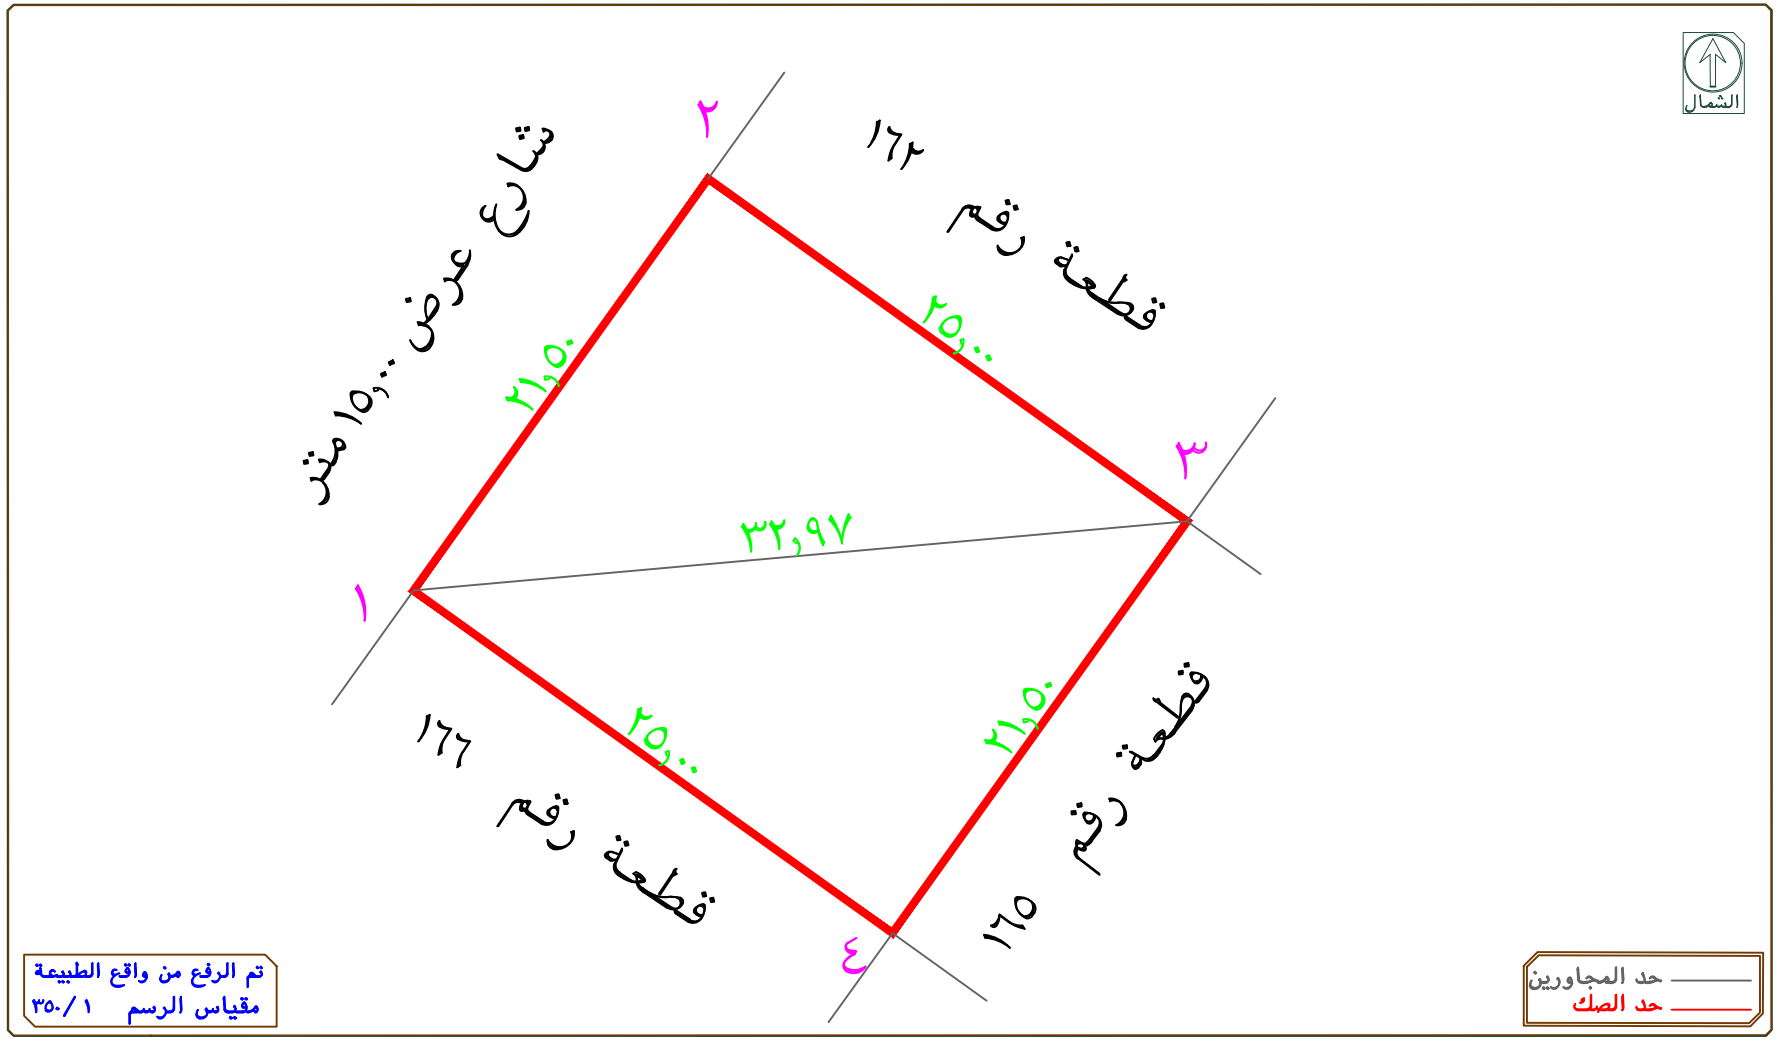

تم الرفع من واقع الطبيعة
مقياس الرسم ١/٣٥٠

حد المجاورين
حد الصك

بيانات صاحب المعاملة

الاســـــم	
الموضـــــوع	كروكى مساحى
الموقـــــع	الخرج
رقـــم القطعـة	١٦٤
رقـــم المخطط	٥٢٨
حـــى	الزهراء
رقـــم الصـــك	٣٦١٥٠٧٠١٣٤٤٣
تـــاريخ الصـــك	

الأبعـــاد والـحدود

الاتجاه	الحدود من واقع الصك	الأبعاد من واقع الصك
شمالا	شارع عرض ١٥,٠٠ متر	٢١,٥٠
جنوبا	قطعة رقم ١٦٥	٢١,٥٠
شرقا	قطعة رقم ١٦٣	٢٥,٠٠
غربا	قطعة رقم ١٦٦	٢٥,٠٠
	المساحة	٥٣٧,٥٠ م٢

الاتجاه	الحدود من واقع الطبيعة	الأبعاد من واقع الطبيعة
شمالا	شارع عرض ١٥,٠٠ متر	٢١,٥٠
جنوبا	قطعة رقم ١٦٥	٢١,٥٠
شرقا	قطعة رقم ١٦٣	٢٥,٠٠
غربا	قطعة رقم ١٦٦	٢٥,٠٠
	المساحة	٥٣٧,٥٠ م٢

المكتب الهندسى

اسم المكتب	دار الابتكار للاستشارات الهندسية
الختم	دار الابتكار للاستشارات الهندسية DAR ALEBTKAR ENGINEERING CONSULTANTS س.ت.٤٠٣١٢٠١٣٨٥٠
تاريخ الاعتماد	١٤٤٥/٠٥/١٨هـ