
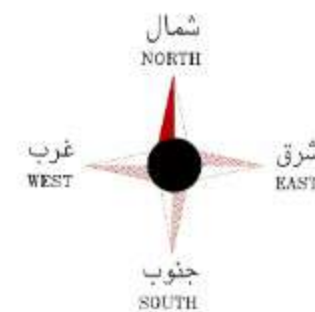


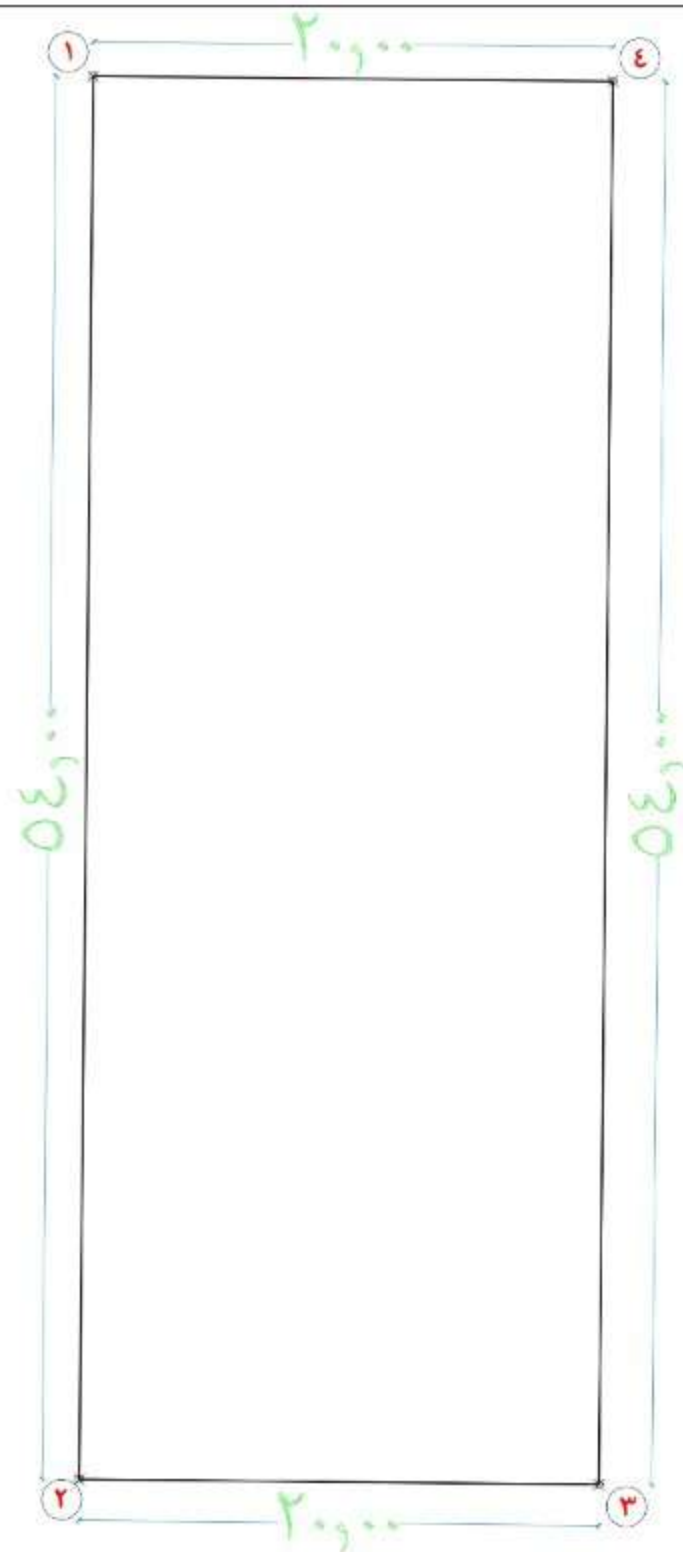

الاحداثيات

رقم النقطة	شماليات	شرقيات
1	2925953.1530	324311.7870
2	2925899.1557	324311.2501
3	2925898.9568	324331.2491
4	2925952.9541	324331.7860

بيانات الارض

نوعية الصك	سكني	تجاري	زراعي	لا يوجد
طبيعة الأرض	يوجد مباني	يوجد مباني	ارض فضاء	لا يوجد
الأرض على الطبيعة	ارض يوجد فيها شبك	ارض يوجد فيها شبك	غير مبنية	لا يوجد
المسقط على الطبيعة	منفذ	غير منفذ	عشوائي	لا يوجد

اقرار

جري الوقوف على الطبيعة من قبل مكتب اكان البناء للاستشارات الهندسية بارشاد المالك

ملحوظة

الصك مطابق للطبيعة



صور من الموقع



كروكي مساحي

صاحب الملك	سعود بن صلاح بن فريح الحربي
السجل المدني	١٠٤٧٩٦٥٣٣٨
رقم الصك	٣٦٢٩٠٤٠٠٣٧٢٦
قطعة رقم	ب د و ن
مخطط رقم	لا يوجد
المنطقة	البكيرية
الموقع	البكيرية
الحى	الفويلق

الاتجاه

الاتجاه

الاتجاه

الاتجاه

التاريخ	٢٠٢٤/١/١٣
الختم	
البيان	
مدير المكتب	م / سعد الزهراني
مدير قسم المساحة	م / ابراهيم المعدي
مساح المكتب	م / خليل موسى



تم اعتماد التقارير المساحية من قبل ABECO

المساحة

المساحة

المساحة

١٠٨٠ م^٢

شمال

شارع عرض 15 م يليه حوش عيسى عبدالله الحربي بطول 20 متر

شمال

شارع عرض 15 م يليه حوش عيسى عبدالله الحربي بطول 20 متر

جنوب

طريق الفويلق العام عرض 40 متر بطول 20 متر

جنوب

طريق الفويلق العام عرض 40 متر بطول 20 متر

شرق

حوش نايف عبدالله الحربي وحوش عبيد الحربي بطول 54 متر

شرق

حوش نايف عبدالله الحربي وحوش عبيد الحربي بطول 54 متر

غرب

شارع عرض 15 م يليه حوش نايف بن سلامة الحربي بطول 54 متر

غرب

شارع عرض 15 م يليه حوش نايف بن سلامة الحربي بطول 54 متر